

COMUNE DI CISON DI VALMARINO  
Provincia di Treviso



PI

Elaborato

R.E.

-

-


Scala

-

## Allegato D

Ambiti oggetto di Accordo ai sensi dell'Art. 6 della L.r. 11/2004

2<sup>a</sup> variante parziale al Piano degli Interventi redatta ai sensi dell'art. 18 della L.r. 11/2004

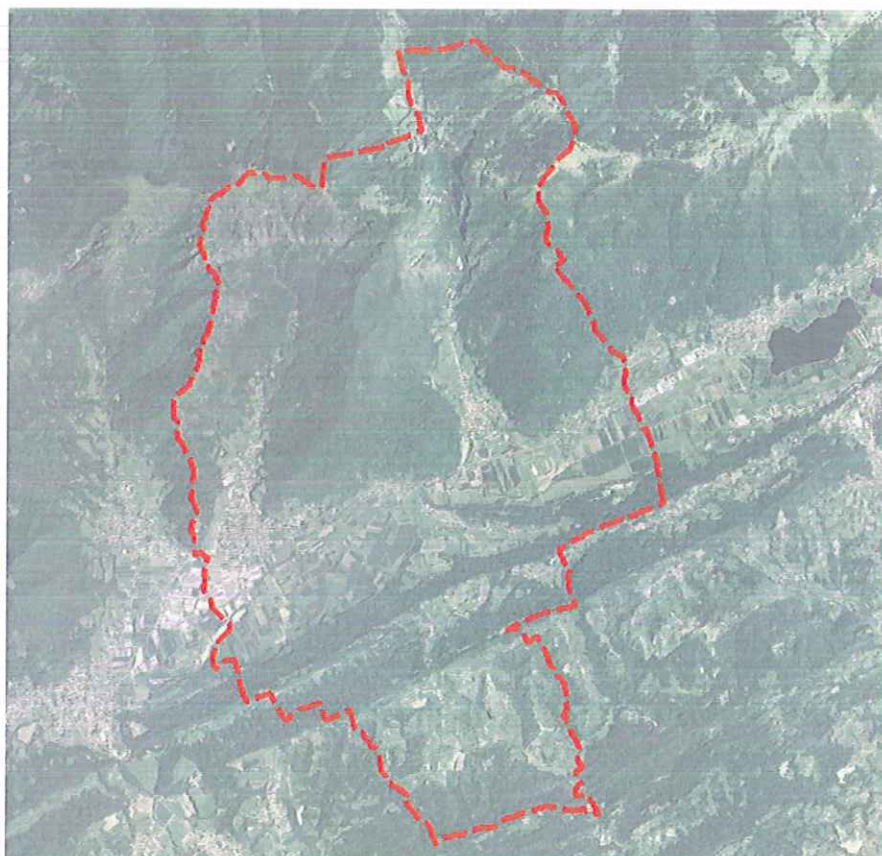

### Amministrazione Comunale

Cristina Pin  
*Sindaco*

Dott. Gildo Salton  
*Assessore all'urbanistica*

Dott. Giuseppe Munari  
*Segretario Comunale*

### Ufficio Tecnico

Arch. Gianmario De Biasi  
*Responsabile servizio  
Urbanistica, Edilizia Privata,  
Ambiente.*

Progettisti incaricati  
Arch. Leopoldo Saccon

Struttura operativa  
**TEPCO**


Gruppo di Lavoro  
Dott. Alessio Faraon








N.	Ditta
01	Gardenia srl

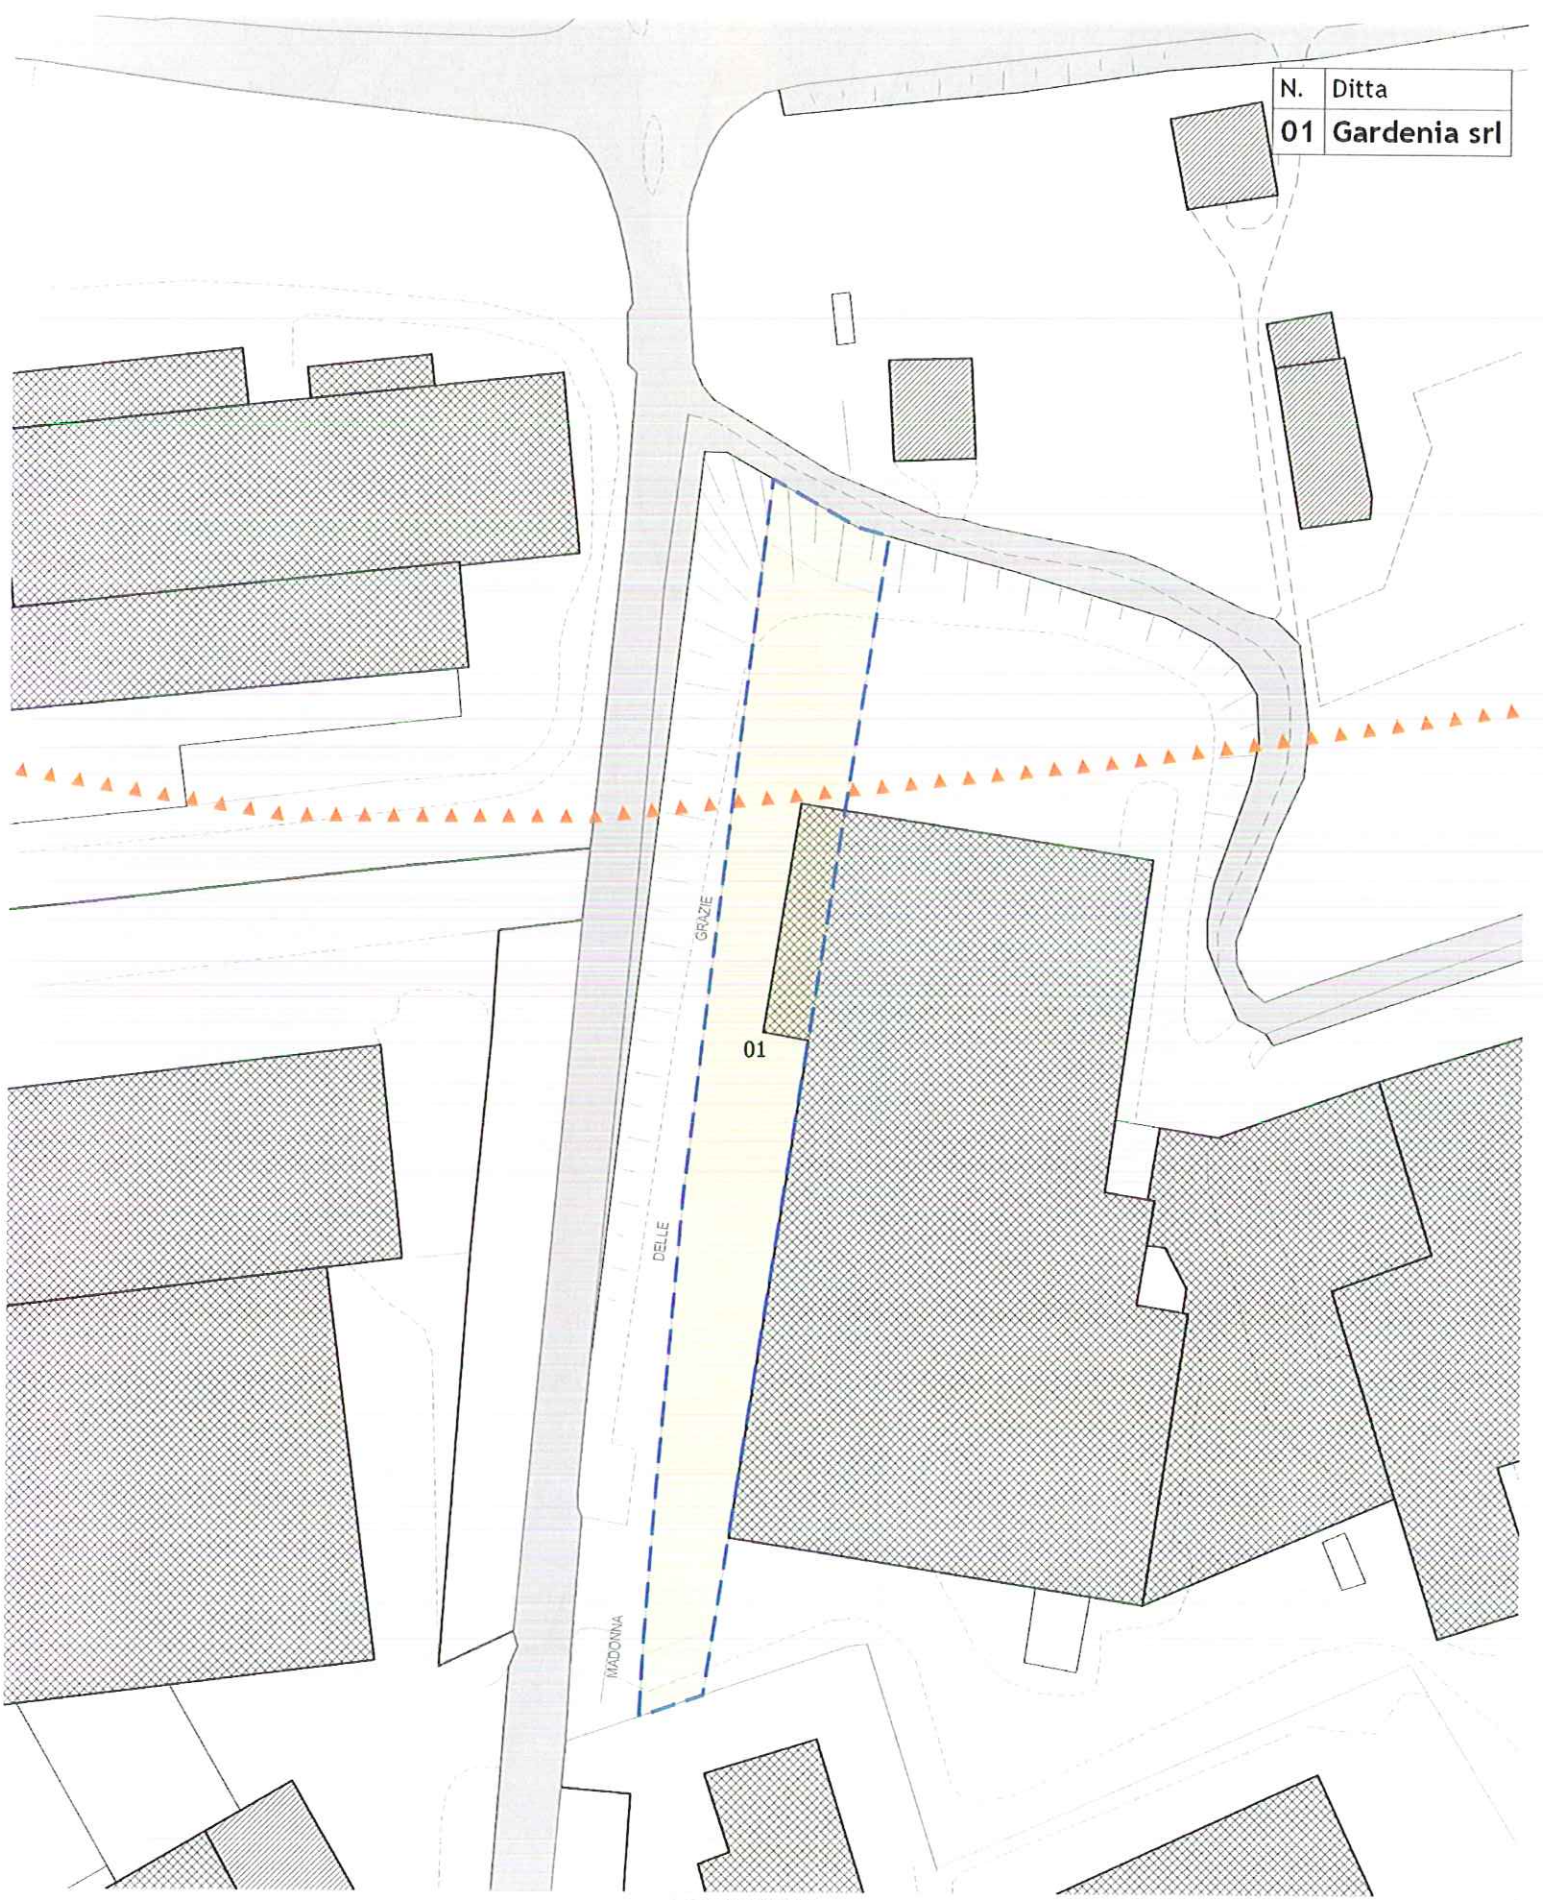


Ambito edificabile

Fascia di rispetto dai confini di proprietà (art. 34 NTO)

Viabilità

 Scheda ambito soggetto ad Accordo Art. 6 della L.r. 11/2004

 Aree di notevole interesse pubblico - art. 136 D. Lgs. 42/2004

**PRESCRIZIONI**

All'interno dell' "ambito edificabile" valgono i parametri urbanistici di cui all'art. 34 delle NTO del PI con le seguenti precisazioni:


H max - altezza massima pari a 12,00 ml;

Ds - distanza minima da Via Madonna delle Grazie pari a 10,00 ml.

L'intervento è subordinato alla corrispondenza di un beneficio pubblico pari a € 6.000,00.



N.	Ditta
02	Toffolatti

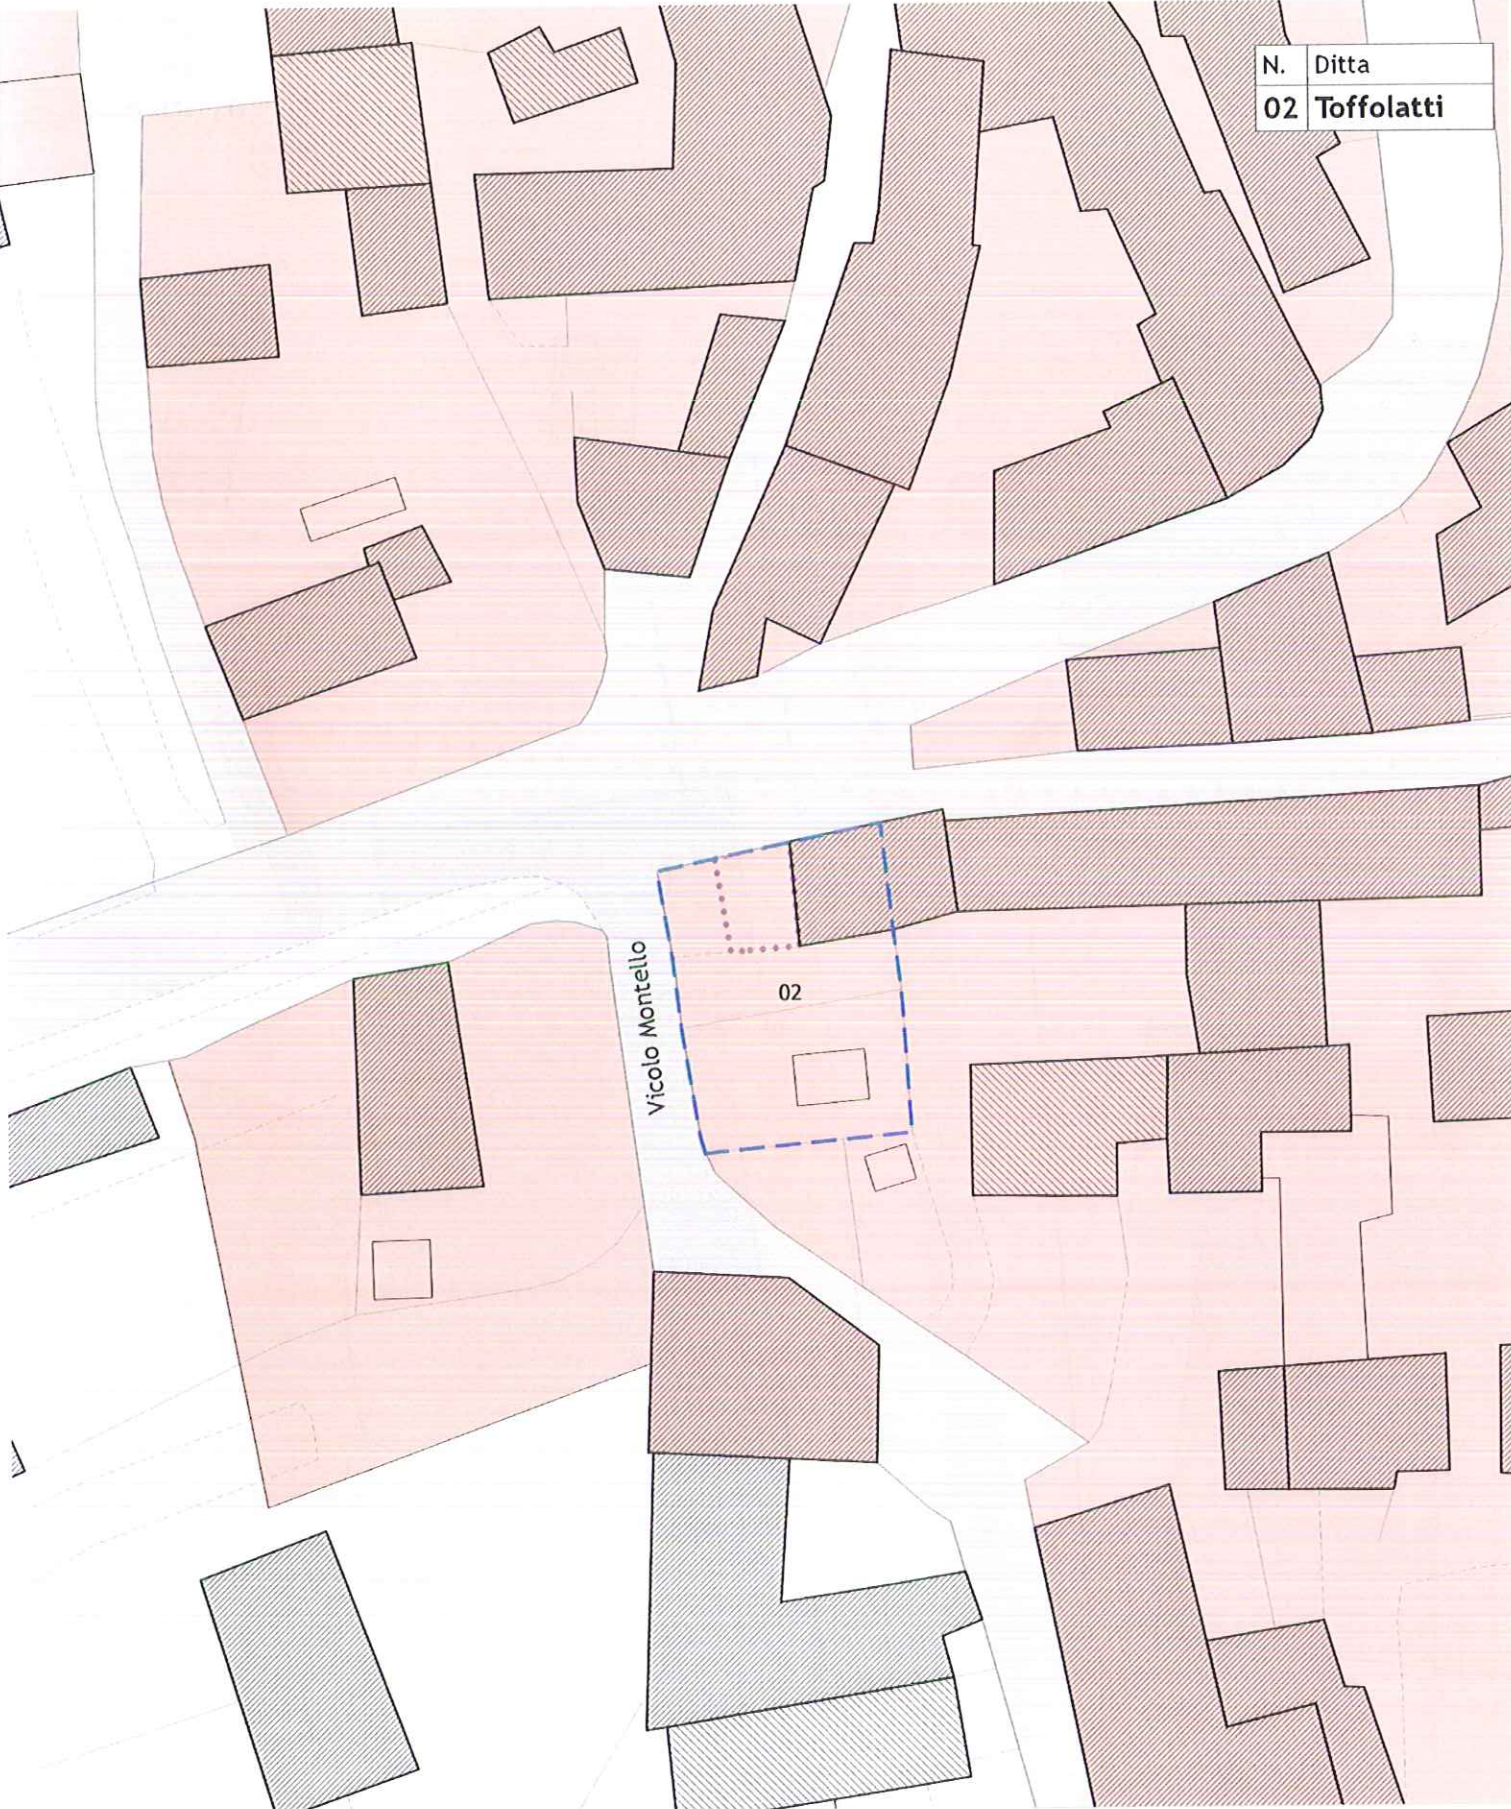




Vicolo Montello

02

**PRESCRIZIONI**

All'interno della "sagoma limite" valgono i seguenti parametri urbanistici:  
 H max - altezza massima pari a 6,50 ml;  
 Ds - ammessa l'edificazione fronte strada in allineamento con il fabbricato esistente.  
 -distanza minima 4,00 ml da Vicolo Montello

Viabilità

-  Sagoma Limite
-  Scheda ambito soggetto ad Accordo Art. 6 della L.r. 11/2004
-  Zona A "Centro Storico"

Scala 1:500  
 L'intervento ricade in un'area di notevole interesse pubblico ai sensi dell'art. 136 del D. Lgs. 42/2004.

L'intervento è subordinato alla corrispondenza di un beneficio pubblico pari a € 1.500,00.